


EMELET

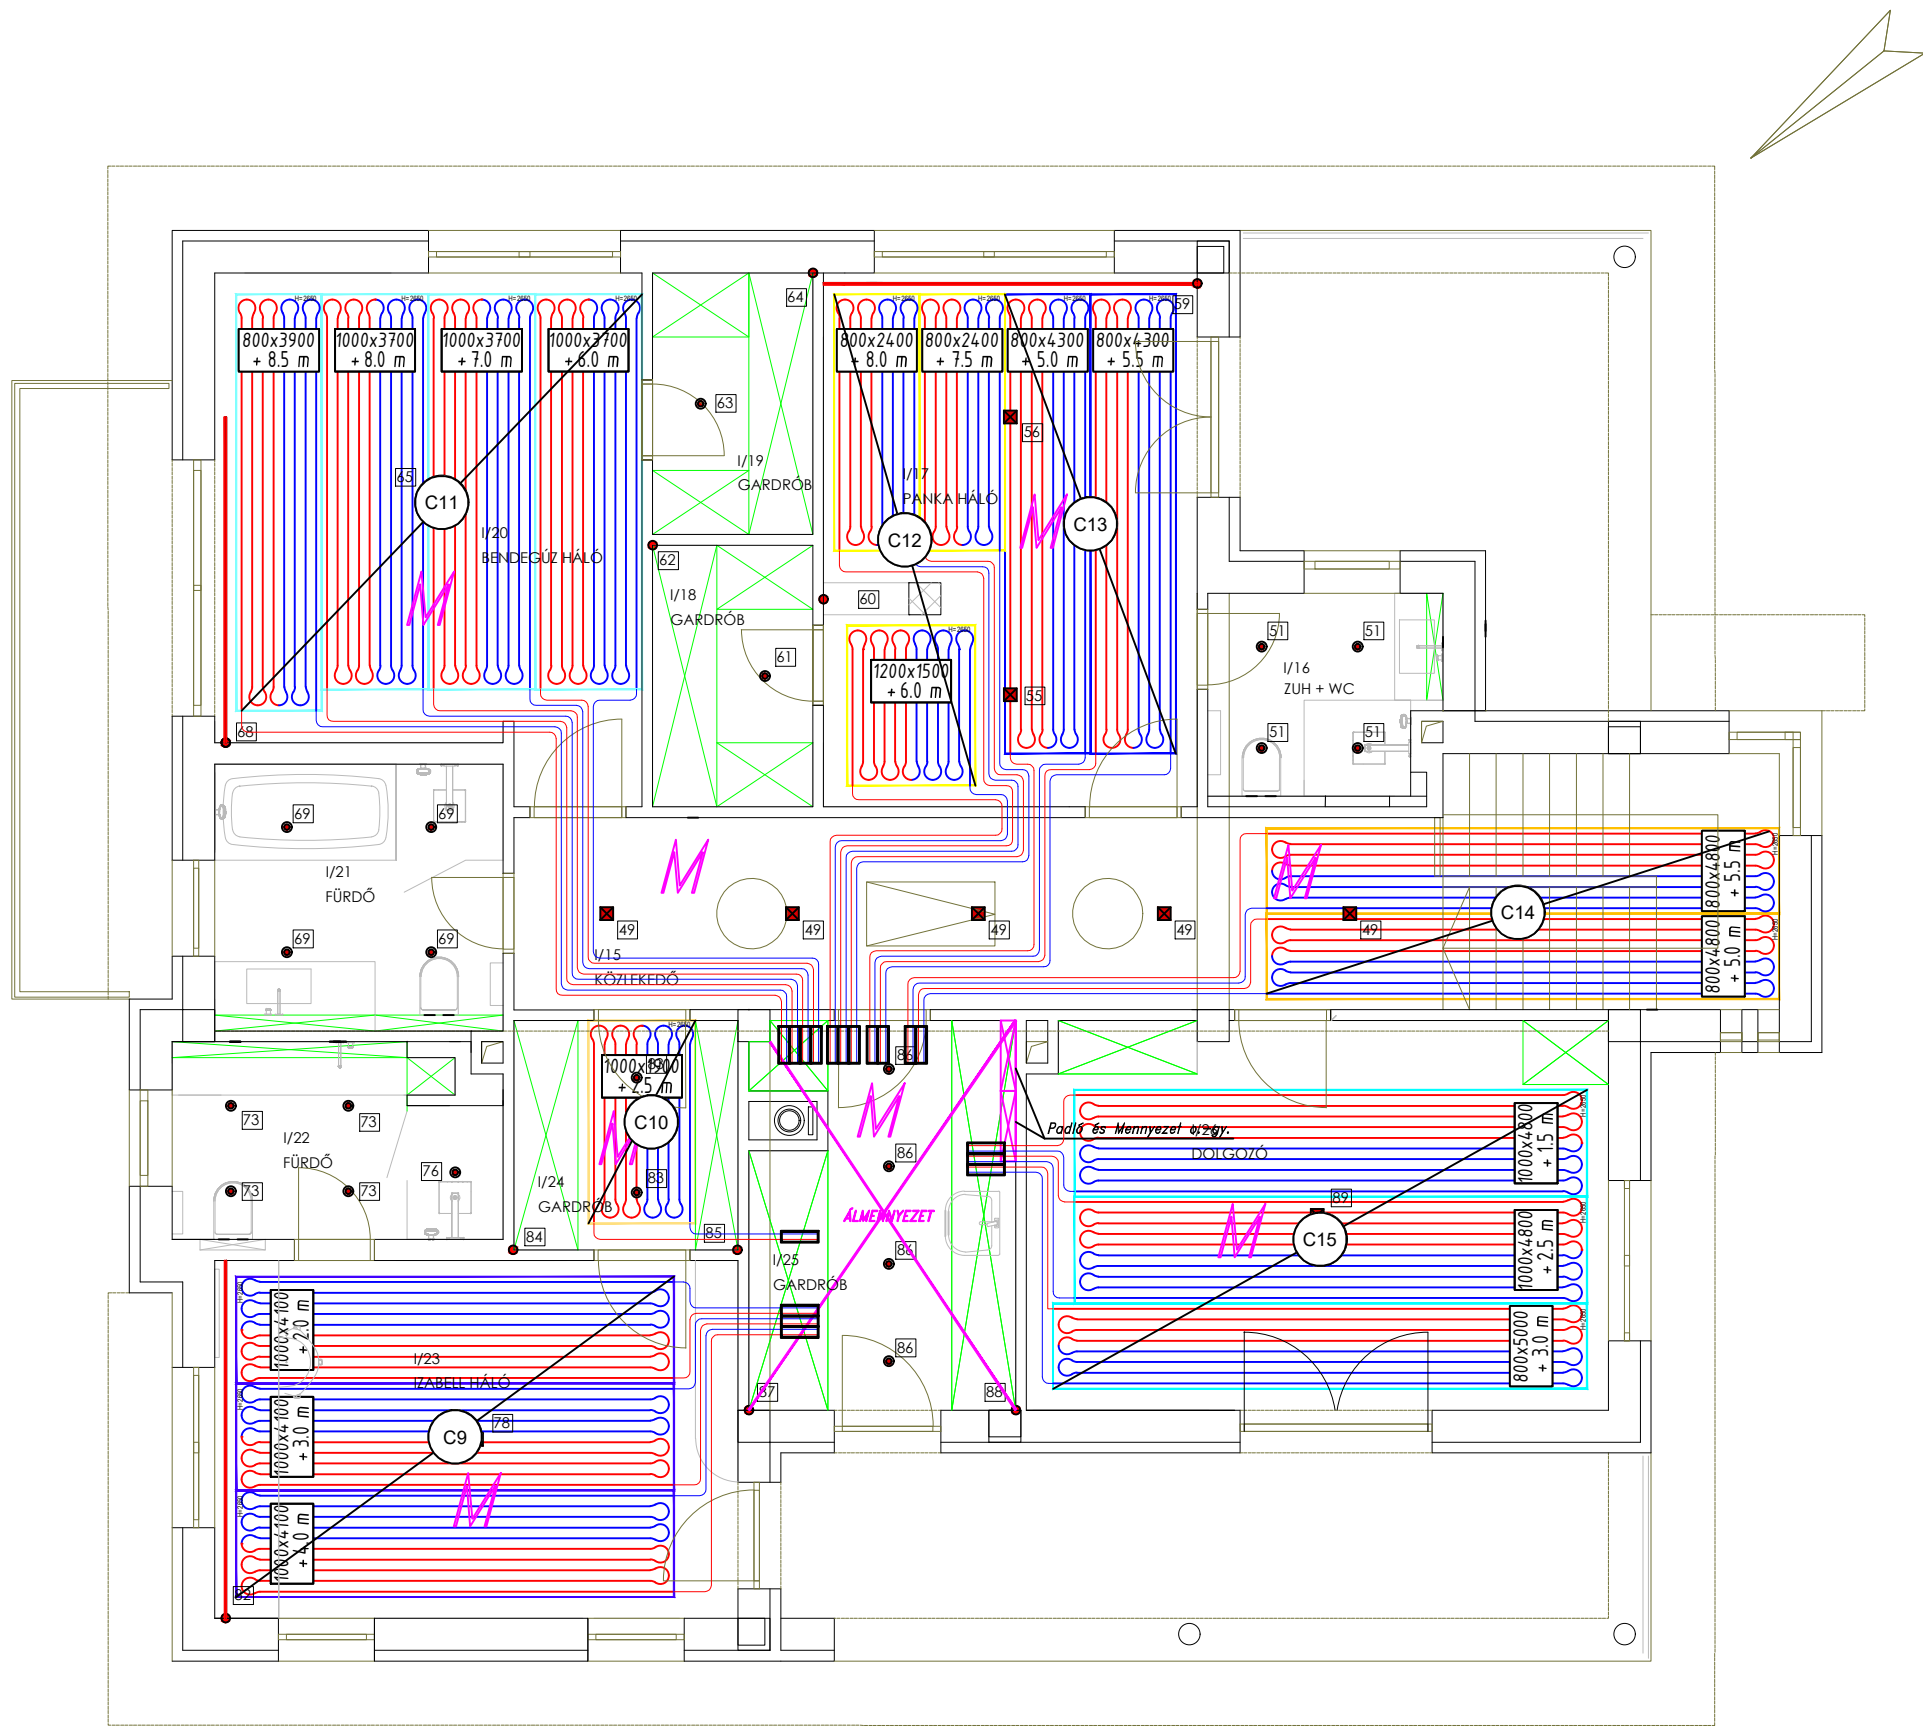

- függesztett lámpatest
- mennyezeti lámpatest
- oldalfali lámpatest
- álmennyezetbe süllyesztett lámpatest
- oldalfalba süllyesztett lámpatest
- ledpanel
- ledprofil
- elektromos kiállítás helye

PROJEKT  
Ház belsőépítészeti tervezése

HELYSZÍN  
1112 Budapest, Péterhegyi lejtő 27.  
Hrsz.: 624/2

MEGBÍZÓ  
Mészáros Gabriella és Benkő Gábor

TERVEZŐ

DÁTUM  
2025.06.11.

LÉPTÉK  
1:50

TERVLAP NEVE